

Об установлении границы (черты) села Умирзак

Решение Актауского городского маслихата Мангистауской области от 9 декабря 2016 года № 6/68 и постановление акимата города Актау Мангистауской области от 9 декабря 2016 года № 2266. Зарегистрировано Департаментом юстиции Мангистауской области 27 января 2017 года № 3266

Примечание РЦПИ.

В тексте документа сохранена пунктуация и орфография оригинала.

В соответствии с пунктом 5 статьи 108 Земельного кодекса Республики Казахстан от 20 июня 2003 года и со статьями 6, 31 Закона Республики Казахстан от 23 января 2001 года "О местном государственном управлении и самоуправлении в Республике Казахстан" акимат города Актау ПОСТАНОВЛЯЕТ и Актауский городской маслихат РЕШИЛ:

1. Установить границы (черты) села Умирзак общей площадью 416 гектар согласно приложению.

2. Признать утратившим силу совместное постановление акимата города Актау от 15 октября 2008 года № 1039 и решение Актауского городского маслихата от 15 октября 2008 года № 13/126 "Об установлении границ села Умирзак" (зарегистрировано в Реестре государственной нормативных правовых актов за № 11-1-98, опубликовано в газете "Огни Мангистау" от 15 ноября 2008 года).

3. Государственному учреждению "Аппарат Актауского городского маслихата" (руководитель аппарата – Д.Телегенова) после государственной регистрации настоящего совместного постановления и решения в департаменте юстиции Мангистауской области обеспечить его официальное опубликование в информационно-правовой системе "Эділет" и в средствах массовой информации.

4. Контроль за исполнением настоящего совместного постановления и решения возложить на заместителя акима города Актау (У. Бисакаев) и на постоянную комиссию Актауского городского маслихата по социальным вопросам и вопросам законности и правопорядка (Ы.Кошербай).

5. Настоящее совместное постановление и решение вступает в силу со дня государственной регистрации в департаменте юстиции Мангистауской области и вводится в действие по истечении десяти календарных дней после дня его первого официального опубликования.

*Председатель сессии
Аким города
Секретарь городского
Маслихата*

*А.В.Могилин
С.О.Трумов*

М.Н.Молдагулов

"СОГЛАСОВАНО"

Руководитель государственного
учреждения "Актауский городской
отдел земельных отношений"

Е.Е.Кенган

"20" декабря 2016 г.

"СОГЛАСОВАНО"

Руководитель государственного
учреждения "Актауский городской
отдел архитектуры и градостроительства"

Е.А.Саркенов

"21" декабря 2016 г.

"СОГЛАСОВАНО"

Аким села Умирзак

Е.Р.Сарыев


"21" декабря 2016 г.

Приложение к совместному
постановлению акимата города Актау от "09"
декабря 2016 года №2266 и решению Актауского
городского маслихата от "09" декабря 2016 года
№6/68

Аким города Актау С.Трумов
Секретарь Актауского городского
Маслихата М.Молдагулов

Границы села Умирзак Масштаб 1:35000

Границы села Умирзак
Масштаб 1:35000

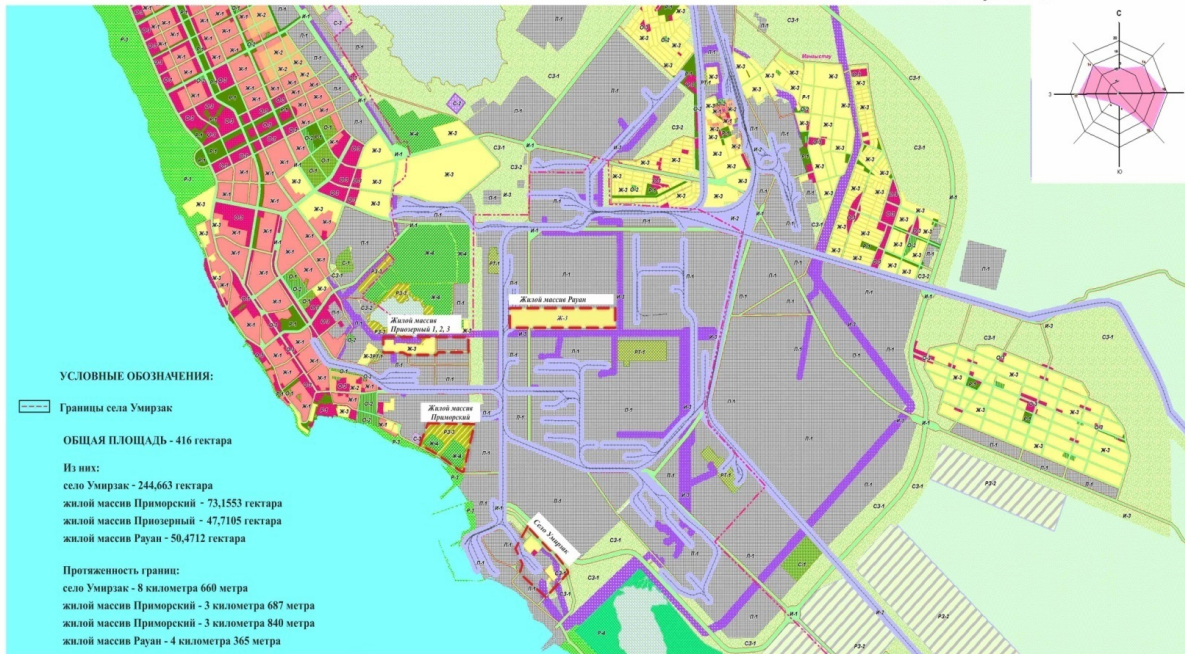

«СОГЛАСОВАНО»:
 Руководитель государственного учреждения «Актауский городской отдел земельных отношений»
 _____ Е.Е. Кенган
 «20» декабря 2016 г.

«СОГЛАСОВАНО»:
 Руководитель государственного учреждения «Актауский городской отдел архитектуры и градостроительства»
 _____ Е.А. Саркенов
 «21» декабря 2016 г.

«СОГЛАСОВАНО»:
 Аким села Умирзак _____ Е.Р. Сарыев
 «21» декабря 2016 г.

"СОГЛАСОВАНО"

Руководитель государственного учреждения "Актауский городской отдел земельных отношений"

Е.Е.Кенган

"20" декабря 2016 г

"СОГЛАСОВАНО"

Руководитель государственного учреждения "Актауский городской отдел архитектуры и градостроительства"

Е.А.Саркенов

"21" декабря 2016 г.

"СОГЛАСОВАНО"

Аким села Умирзак

Е.Р.Сарыев

"21" декабря 2016 г

© 2012. РГП на ПХВ «Институт законодательства и правовой информации Республики Казахстан»
Министерства юстиции Республики Казахстан