

Об установлении границ села Зинеден

Совместное решение Исатайского районного маслихата Атырауской области от 14 мая 2021 года № 38-VII и постановление акимата Исатайского района Атырауской области от 18 мая 2021 года № 116. Зарегистрировано Департаментом юстиции Атырауской области 19 мая 2021 года № 4965

В соответствии с подпунктом 3) статьи 12 Закона Республики Казахстан от 8 декабря 1993 года "Об административно-территориальном устройстве Республики Казахстан", статьями 6 и 31 Закона Республики Казахстан от 23 января 2001 года "О местном государственном управлении и самоуправлении в Республике Казахстан", Исатайский районный акимат ПОСТАНОВЛЯЕТ и Исатайский районный маслихат РЕШИЛИ:

1. Установить границы села Зинеден Зинеденского сельского округа Исатайского района общей площадью 1039,51 гектар, протяженностью 20480,6 метр согласно приложению.

2. Контроль за исполнением настоящего совместного постановления и решения возложить на заместителя акима Исатайского района (Б. Сисатов) и председателя постоянной комиссии Исатайского районного маслихата по вопросам соблюдения законности, правовой защиты и депутатской этики (А. Сидегалиев).


3. Настоящее совместное постановление и решение вступают в силу со дня государственной регистрации в органах юстиции, вводятся в действие по истечении десяти календарных дней после дня их первого официального опубликования.

*Аким района
Председатель сессии
Секретарь маслихата*

*П. Хасанов
Н. Кайрденов
Н. Муханбеталиев*

Приложение к совместному постановлению и
решению акимата Исатайского района от 18 мая
2021 года № 116 и Исатайского районного
маслихата от 14 мая 2021 года № 38-VII

План административной границы села Зинеден Зинеденского сельского округа Исатайского района Атырауской области

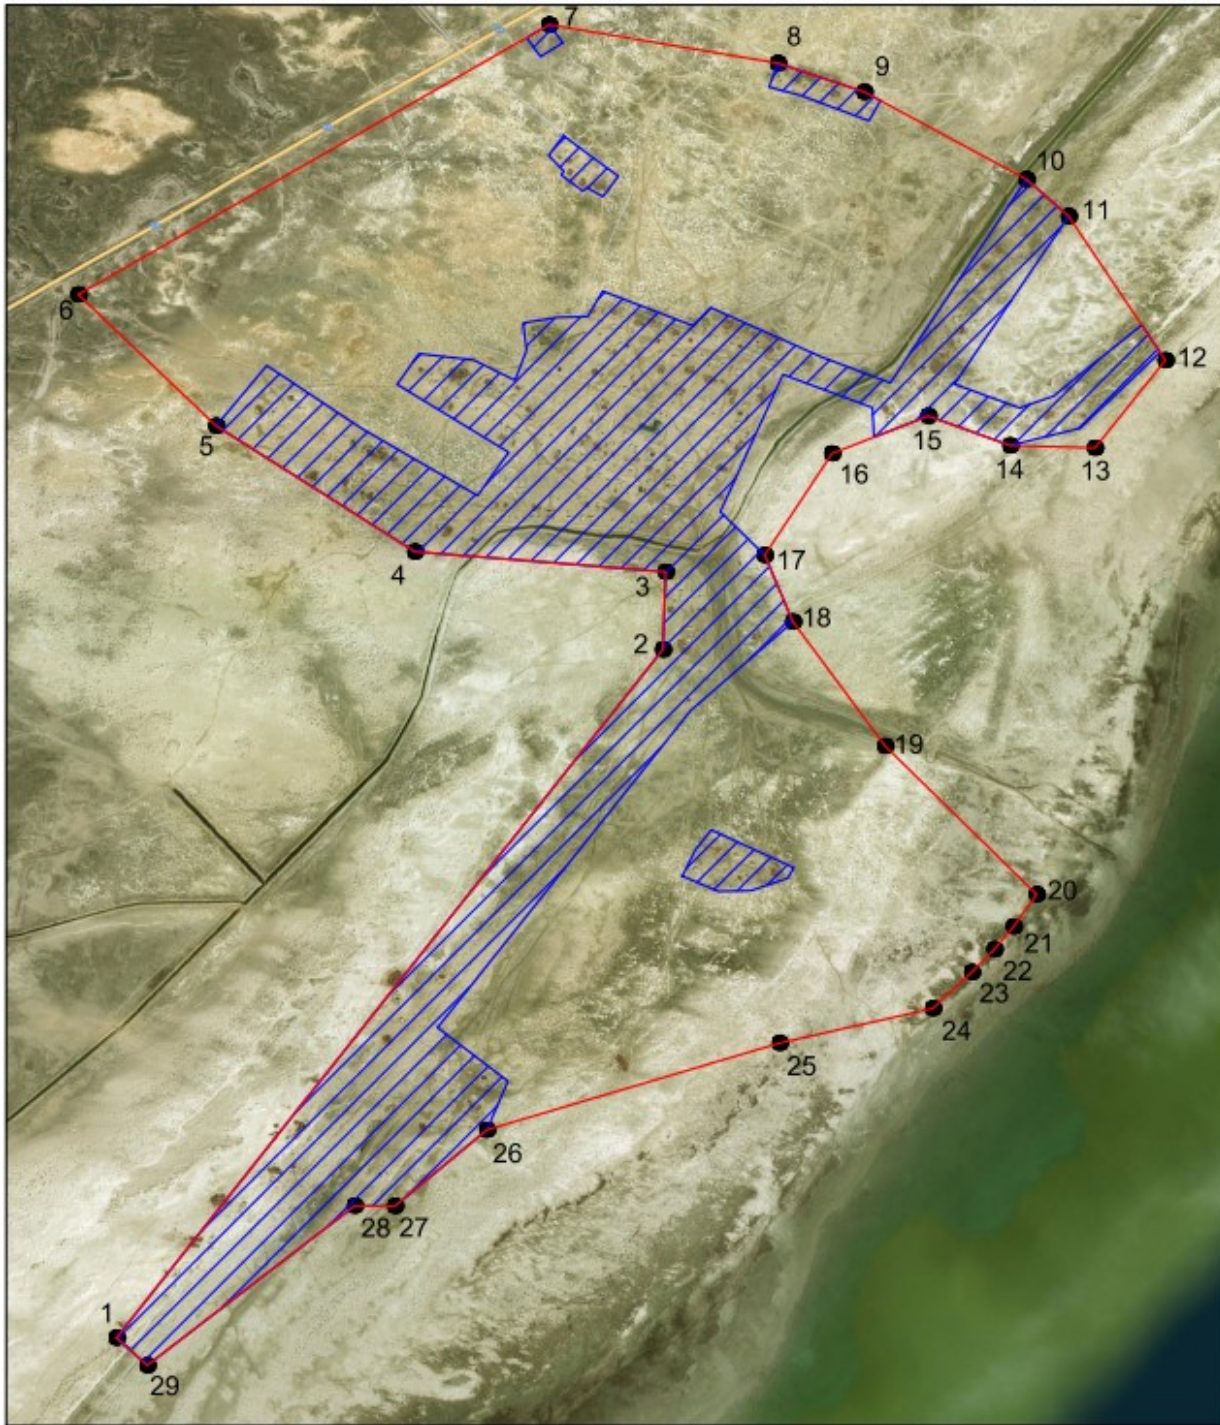

Общая площадь границы - 1039,51 гектар

Протяженность границы - 20480,6 метр

Аким района

Председатель сессии

Секретарь маслихата

П. Хасанов

Н. Кайрденов

Н. Муханбеталиев